



Tegning nr. **770**

**Signaturer:**

- Entreprisegrænse
- Etapeopdeling
- Afgrænsning byggeplads
- Eks. bygninger
- Ombygninger
- Nybygninger
- Areal for redningskøretøjer

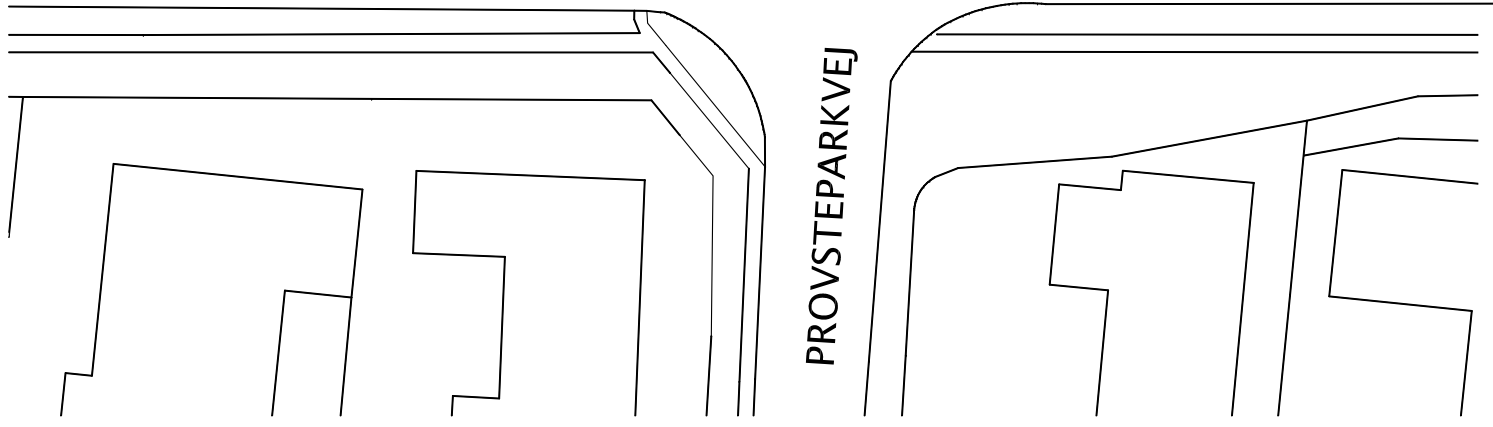

**Einar Kornerup Jylland A/S**  
 Holger Danskes Vej 5A, 8900 Randers  
 Tlf. 8641 1666 Fax 8642 8797

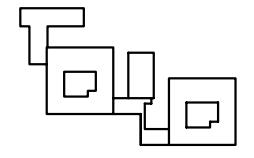

Sag:  
**Odd Fellow plejehjemmet "Sct. Olaf", Hjulbjergvej 58, 8270 Højbjerg**

Emne: <b>OVERSIGTSPLAN BRANDSTRATEGI</b>				Tegning nr.	
	Tegning	Sag nr.	Tegningsformat	Målestok	<b>770</b>
DATO	01.09.2005	05616	A3		
REV.	server\\Brandversigt_770.dwg				

- SCHWARZ ARKITEKTER A/S · MAA · Amaliegade 2D · 8700 Horsens
- Søren Jensen A/S Rådgivende Ingeniørfirma · Havneparken 4 · 7100 Vejle

Tlf. 7561 7500 · Fax. 7561 7510  
 Tlf. 7572 6030 · Fax. 7572 6230