

Bygning D


Bygning C

Bygning B

Bygning E

Bygning A

BRANDSKRÆNG:
Tag på bygning D udføres som min.
R200 i højst 100 mm i 5,1 m fra facade/beggen
påbygning B nordøst og vest side

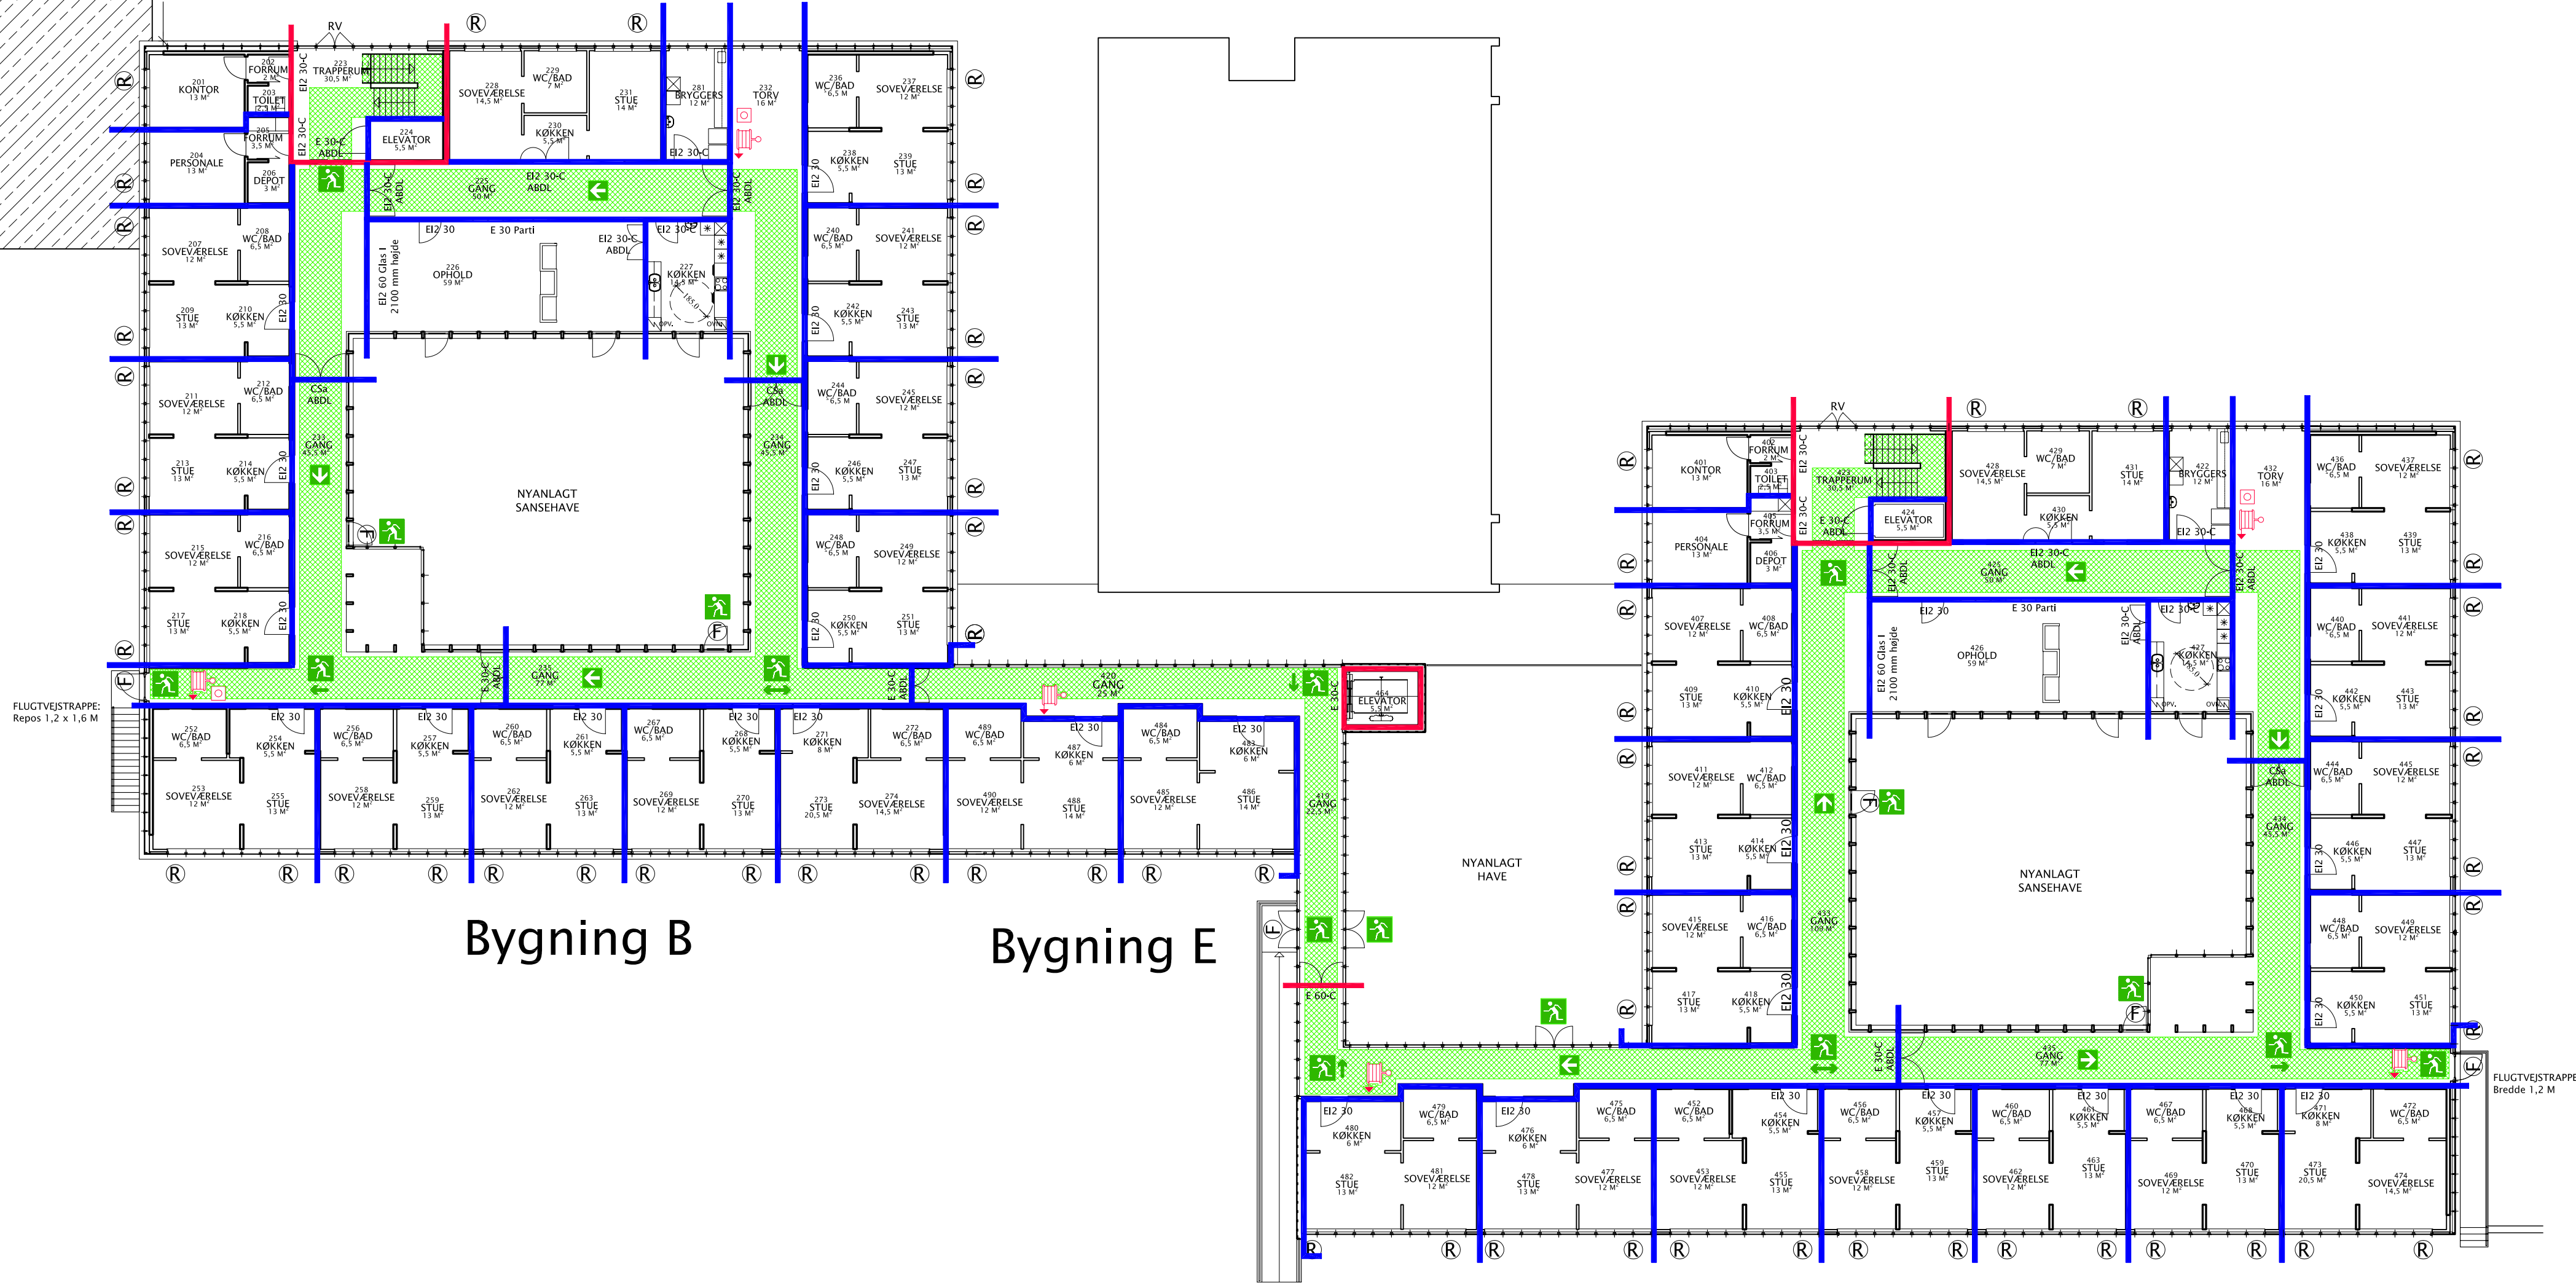

Signaturforklaring:

- Flugtvej min. bredde 1,8 M
- Nøddgangsskilt
- Retningspil
- Flugtvejsretning
- Vandfyldt slangevinde
- Alarmtryk (Er ikke endeligt placeret)
- Røgventilationsåbning
- Brandsektionsafgrænsning
- Brandcelleafgrænsning

Note:

- Bygning C (kantine) er ikke omfattet af ombygningen
- Endelig placering af ABA-tryk er ikke fastlagt

Tegning nr. **782-A**

ek Einar Kornerup Jylland A/S
Holger Danskes Vej 5A, 8900 Randers
Tlf. 8641 1666 Fax 8642 8797

Sag:
Odd Fellow plejehjemmet "Sct. Olaf", Hjulbjergvej 58, 8270 Højbjerg

Emne: 1. SAL, BRANDSTRATEGI BRAND- OG FLUGTVEJSPLAN				Tegning nr.
Tegning	Sag nr.	Tegningsformat	Målestok	782-A
DATO	08.07.2005	05616	84x42 cm	
REV.	01.09.2005	server\05616-etageplan_02.dwg	1:200	